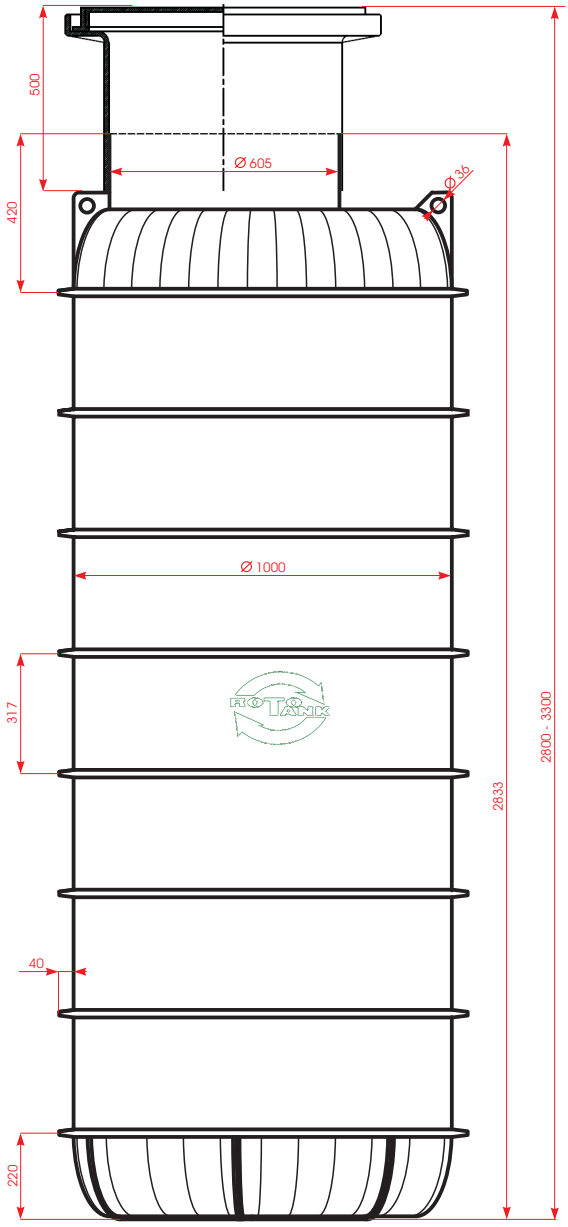

OBUDOWA DO PRZEPOMPOWNI ŚCIEKÓW PE ∅1000, h 2800	Rys.
SKALA 1:20	